

Endgültige Lage der Sportverleer-schächte und der Leerrohre Pos. 52.25.0090 nach Angaben der Bauleitung



Hochsprung Pos. 52.25.0540-0670
Hochsprungkassen 6,00 x 4,00
Lage variabel


Kugelstoß-anlage vorh.


x Maß nach Angaben der Bauleitung

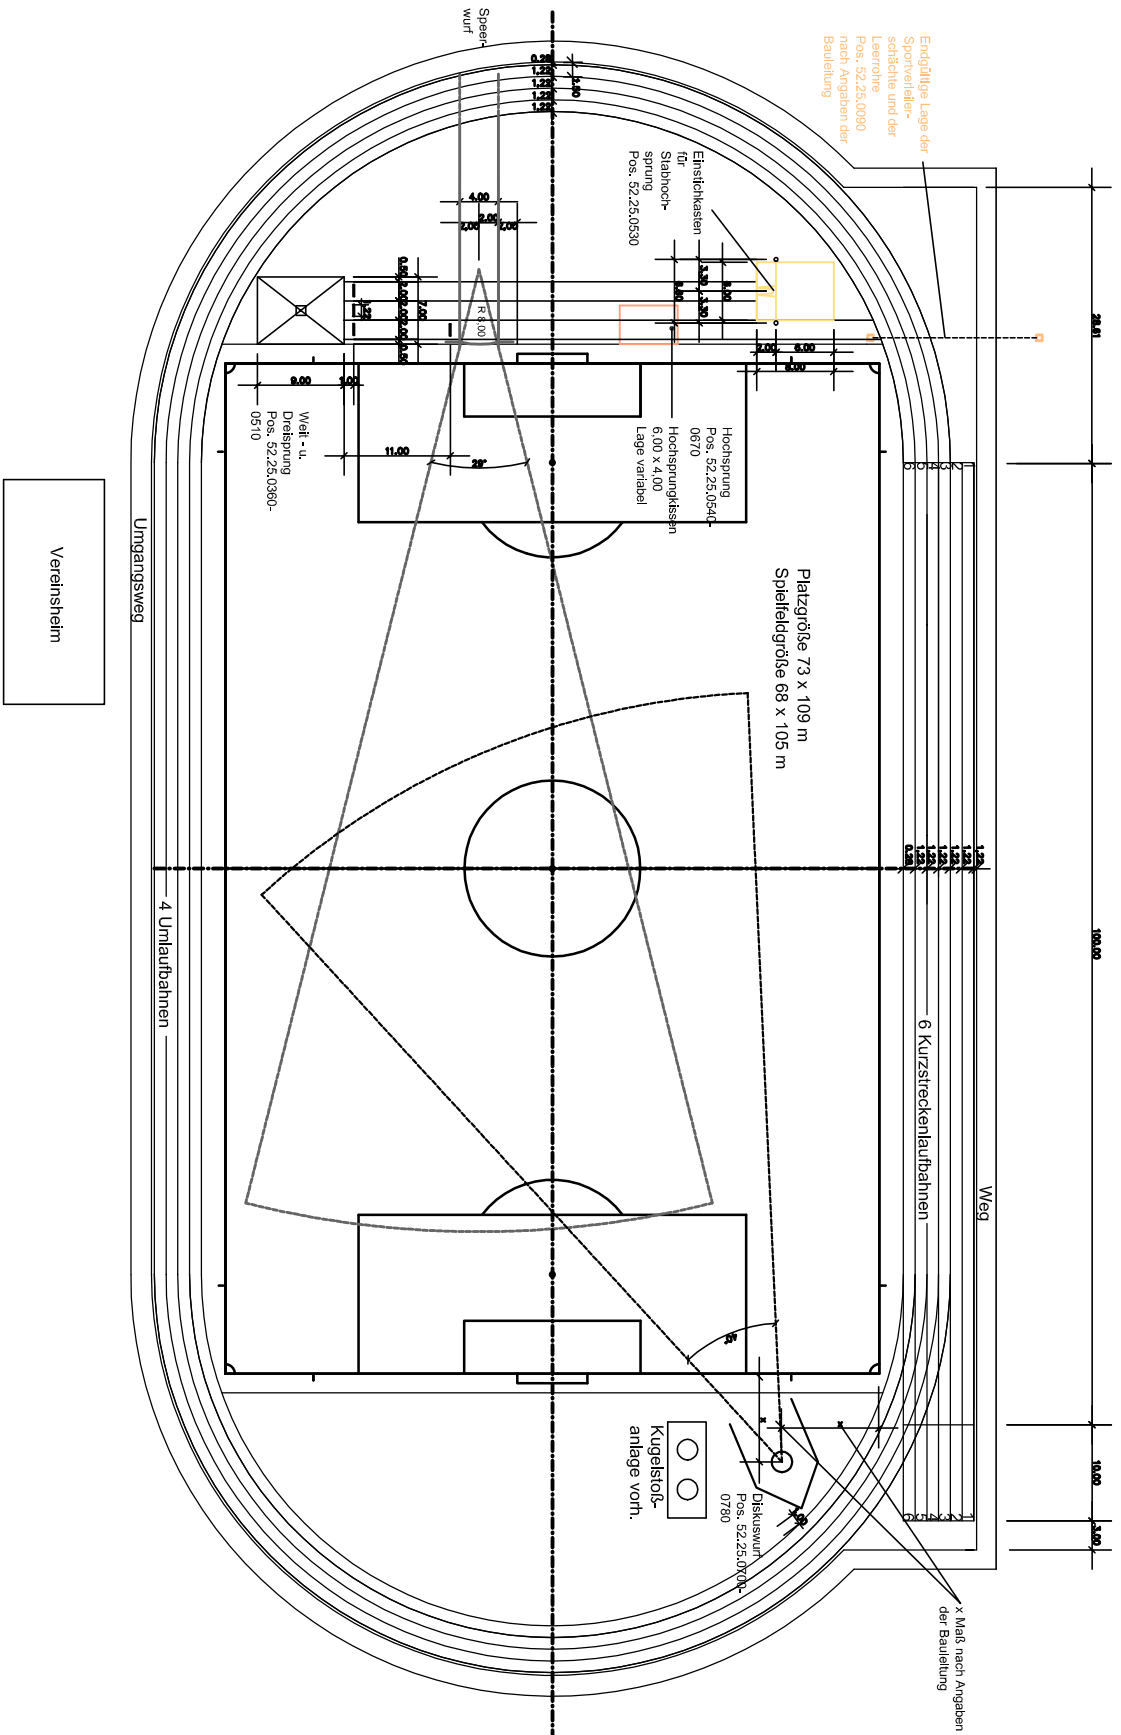



ITV 1308 Gledtenbach e. V.
Postfach 1328, 35075 Gledtenbach

Umbau der Tennisfläche in einen Kunststoffbelag im Stadion
Ausführungsplanung
Abschließen

Planungsbüro ARTZ Landschaftsplanung